
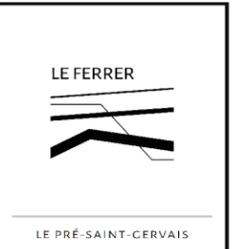


LE FERRER  
LE PRÉ-SAINT-GERVAIS

Logement N° 4 Variante 11

Niveau R+2  
Type 3

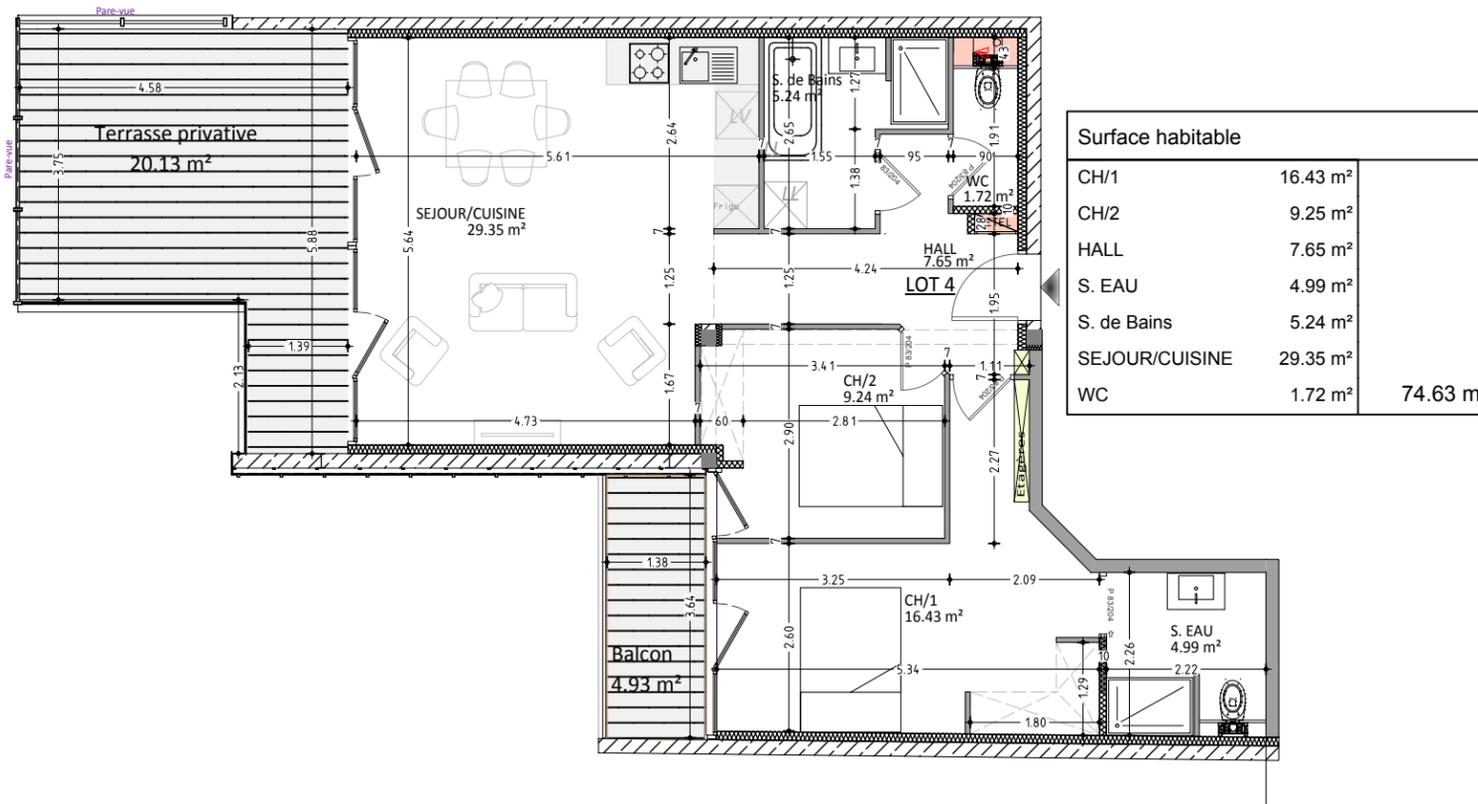


LE FERRER  
21, Avenue  
Francisco Ferrer  
93310  
Le Pré Saint-Gervais

Surfaces Habitable en m<sup>2</sup> 74.63


La Surface Habitable (S.H.A.B.) d'une construction correspond au cumul des surfaces des pièces calculées et mesurées intérieurement.

Repérage / R+2

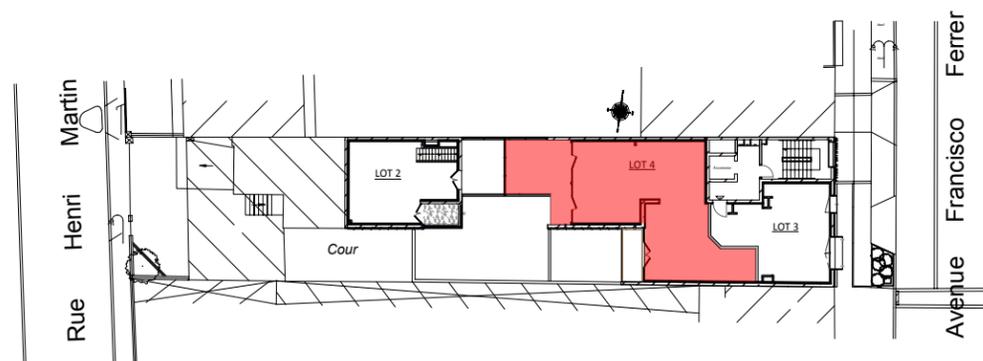

Pour l'acquéreur :

NOTA :  
Des modifications sont susceptibles d'être apportées à ce plan, en fonction des nécessités techniques de la réalisation, tant en ce qui concerne les dimensions libres que l'équipement. Les surfaces indiquées sont approximatives. Les retombées, soffites, faux-plafonds, canalisations, ainsi que l'emplacement des équipements sont figurés à titre indicatif.

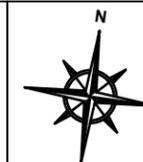

NOTA :  
La surface des placards est incluse dans celle des pièces attenantes.  
L'épaisseur des isolants thermiques et dimension des infrastructures, gaines techniques, détermineront les surfaces réelles.



Modifié le 26/01/2021

Date 06.11.2019 Modifié le 28.09.2020

RUE  
BLEUE

Commercialisation :

