



Repérage / R+3

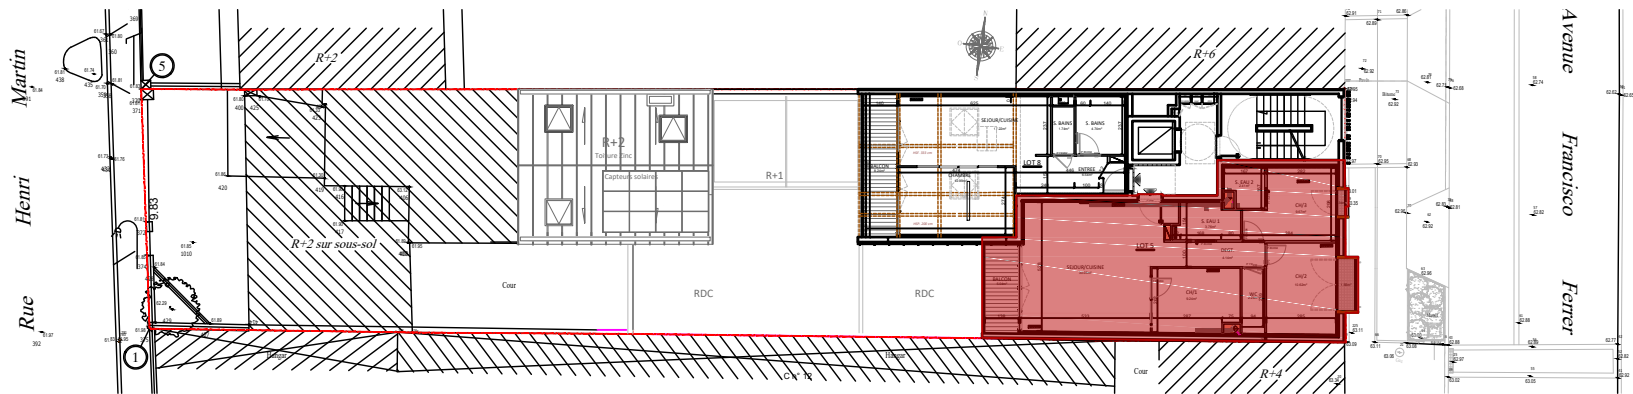

LE FERRER
LE PRE-SAINT-GERVAIS

Logement N° 5

Niveau R+3

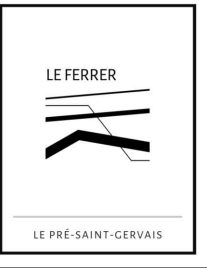


LE FERRER
21, Avenue
Francisco Ferrer
93310
Le Pré Saint-Gervais

Surfaces Habitable en m² 71,8

La Surface Habitable (S.H.A.B.) d'une construction correspond au cumul des surfaces des pièces calculées et mesurées intérieurement.

RUE
BLEUE


NOTA :
La surface des placards est incluse dans celle des pièces attenantes.
L'épaisseur des isolants thermiques et dimension des infrastructures, gaines techniques, détermineront les surfaces réelles.

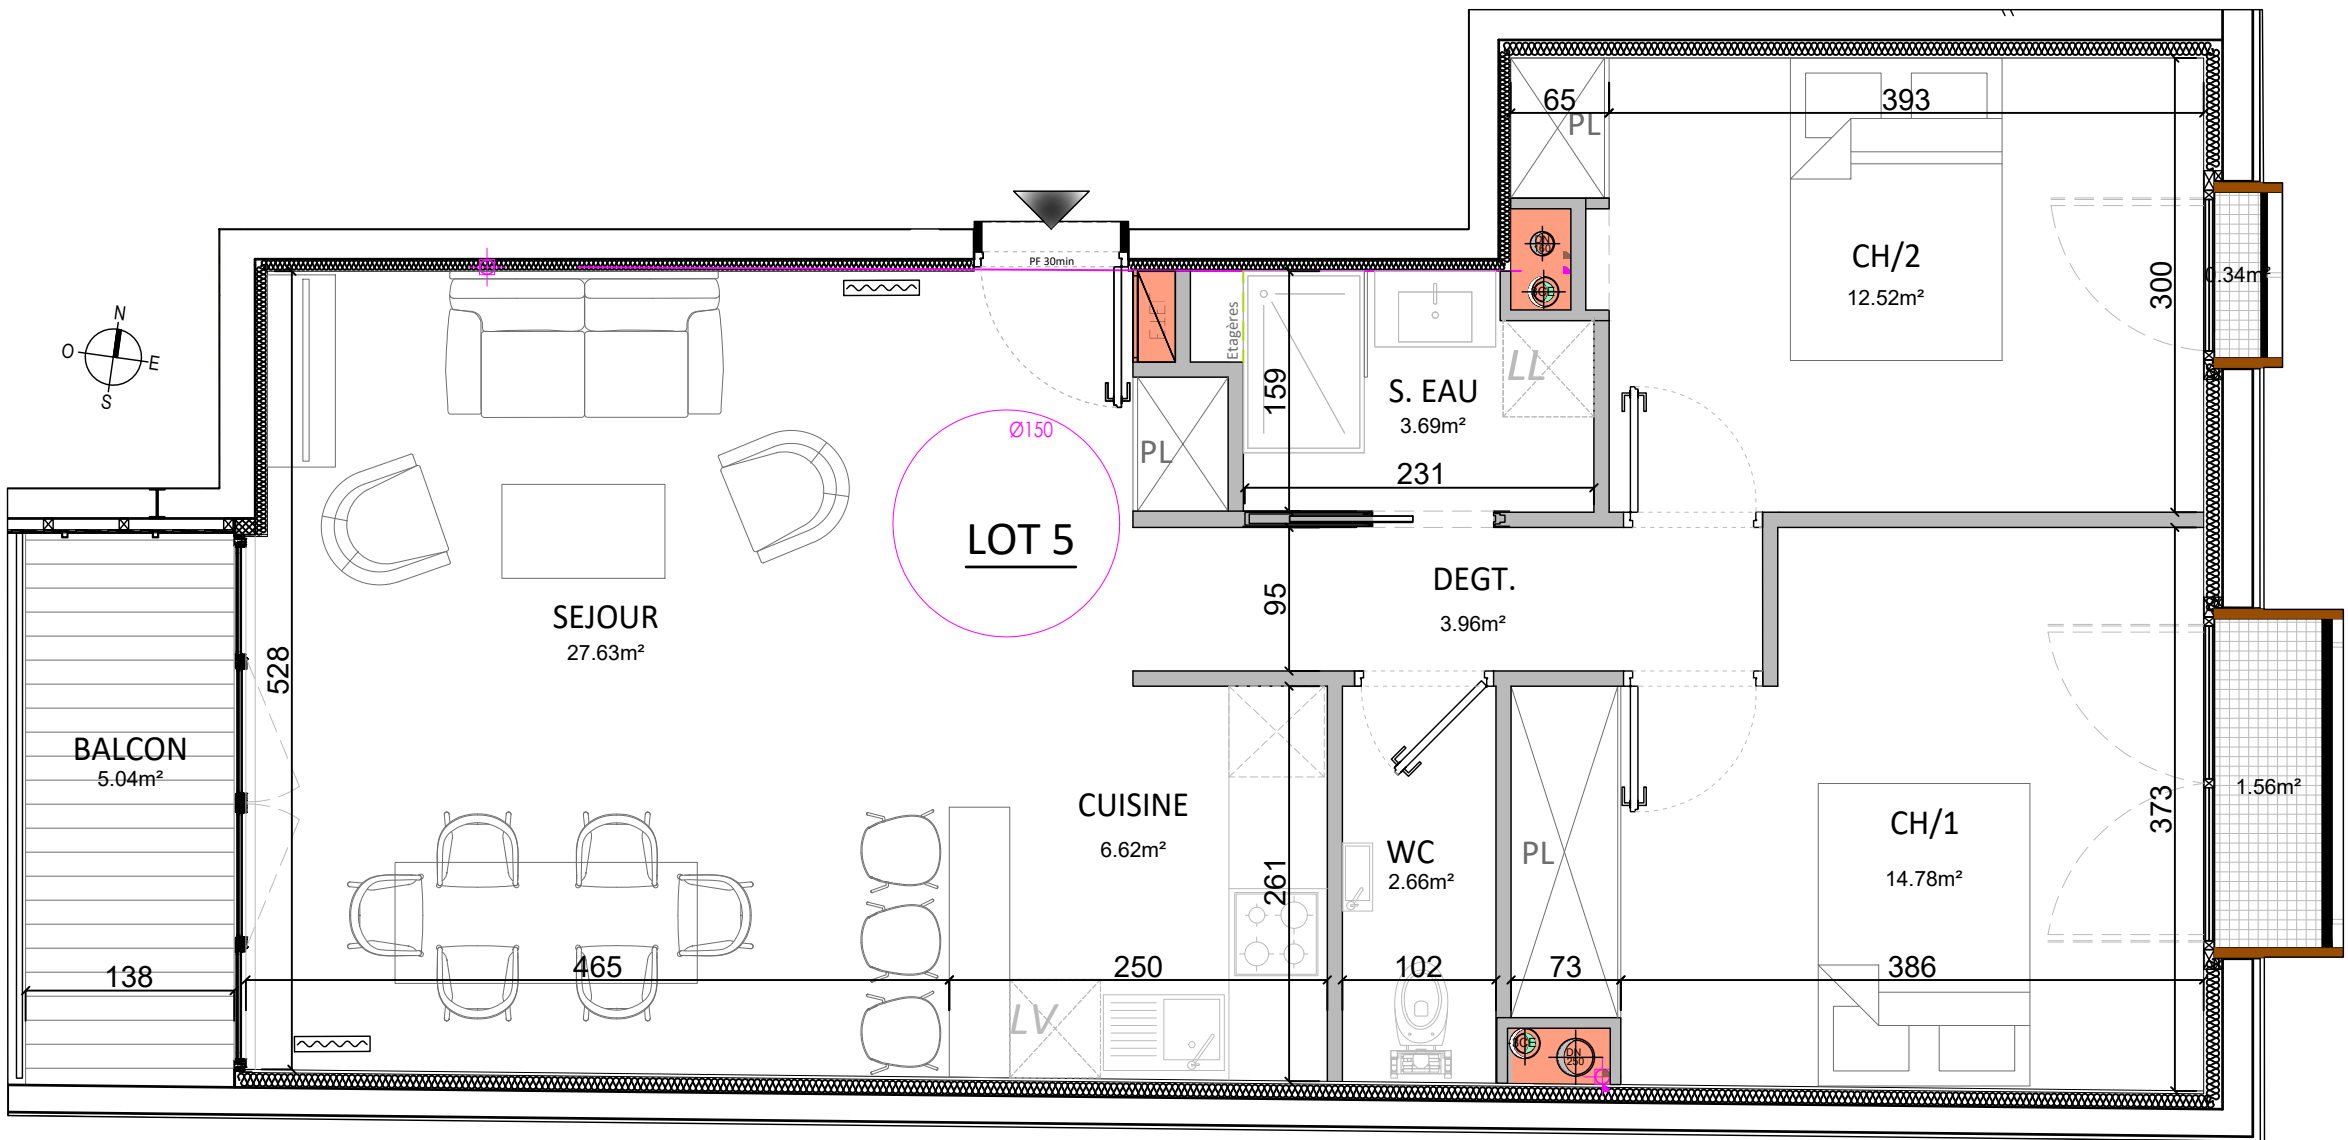

SEJOUR	27,63
CUISINE	6,62
CHAMBRE 1	14,72
CHAMBRE 2	12,52
S. EAU	3,69
DEGT.	3,96
WC	2,66

TOTAL	71,8
-------	------

BALCON SEJ.	5,04
BALCON CH/2	1,56
BALCON CH/2	0,34

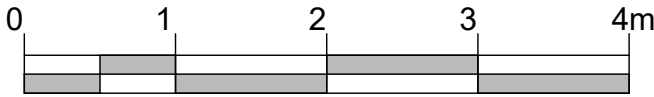

NOTA: Des modifications mineures sont susceptibles d'être apportées à ce plan en fonction des impératifs techniques de réalisation, tant en ce qui concerne les dimensions libres que le positionnement des équipements.

A3 - Ech. : 1/50e

11/06/2021

MH ARCHITECTES